



Sri Thirumala Land™
DEVELOPERS PVT. LTD.

சாந்தியை உணர் வாழ்க்கை எப்போதும்...

Rediscover Suburban Living



பல்வகை நகர், உத்திரமேரூர்
PALLAVAN NAGAR - PHASE 1
UTHIRAMERUR

Land Promoted by



PALLAVAN NAGAR

PLAN SHOWING THE LAYOUT IN S.NO.348/1B AT V.NO.36

KAMMALAMPONDI VILLAGE, UTHIRAMERUR TALUK, KANCHIPURAM DISTRICT



- அரசு அங்கீகாரம் பெற்ற மனைப்பிரிவு
- குடியிருப்புகளை ஒட்டிய மனைப்பிரிவு.
- உடனடியாக வீடுகட்டி குடியேற அமைப்புள்ள மனைப்பிரிவு, மார்ட்கெட், வங்கிகள், குடிநீர் இவற்றோடு பாதுகாப்பு வசதி கொண்ட மனைப்பிரிவு.
- சென்னை - கோயம்பேடு, பிராட்வே, தி.நகர், தாம்பரம் மற்றும் செங்கல்பட்டு ஆகிய இடங்களிலிருந்து 24மணி நேரமும் மனைப்பிரிவிற்கு நேரடியான போக்குவரத்து வசதி உள்ளது.
- பெப்சி, கோல்டன் மார்பல், ராம்கோ, பன்னாரி அம்மன் கார்மெண்ட்ஸ் மற்றும் பல தொழில் நிறுவனங்கள் மனைப்பிரிவிற்கு அருகிலேயே அமைந்துள்ளன.
- வித்யாசாகர் மகளிர் கல்லூரி, ஆண்டாள் அழகர் பொறியியல் கல்லூரி, கற்பக விநாயகர் மருத்துவக் கல்லூரி & மருத்துவ மனை, மீனாட்சி அம்மன் தொழிற்நுட்ப கல்லூரி அரசு மற்றும் தனியார் பள்ளிகள் மனைப்பிரிவிற்கு மிக அருகில் உள்ளன.
- மருத்துவமனைகள், வட்டாட்சியர் அலுவலகம், சார்பதிவாளர் அலுவலகம், நூலகம் ஆகியன மனைப்பிரிவிற்கு மிக அருகில் அமைந்துள்ளன.
- உத்திரமேரூர் பெருமாள் கோயில், முருகன் கோயில் தென்திருப்பதி பெருமாள் கோயில், சீரடி சாய்ப்பா கோயில் மற்றும் சர்ச் & மசூதி ஆகிய ஆலயங்கள் மனைப்பிரிவிற்கு அருகில் அமைந்துள்ளன.
- 24 மணிநேர பாதுகாப்பு மற்றும் பராமரிப்பு வசதிகள் இரண்டு வருடத்திற்கு இலவசம்.


PLOT NO	AREA SQ.FT	PLOT NO	AREA SQ.FT
1	1275.50	18	1140.00
2	1245.00	19	1240.00
3	1267.50	20	1230.00
4	1305.00	21-32	1200.00
5	1080.00	33	1240.00
6	1116.00	34	1240.00
7	1140.00	35-46	1200.00
8	1164.00	47	1250.00
9	1188.00	48	1240.00
10	1218.00	49-54	1200.00
11	1248.00	55	937.50
12	1491.00	56	1012.50
13	795.00	57	1080.00
14	862.00	58	1155.00
15	937.50	59	1230.00
16	1005.00	60	1290.00
17	1074.00	61	1444.50



மனையை பார்வையிட
இலவச வாகன வசதி செய்யப்படும்.

KEY PLAN

Not to Scale

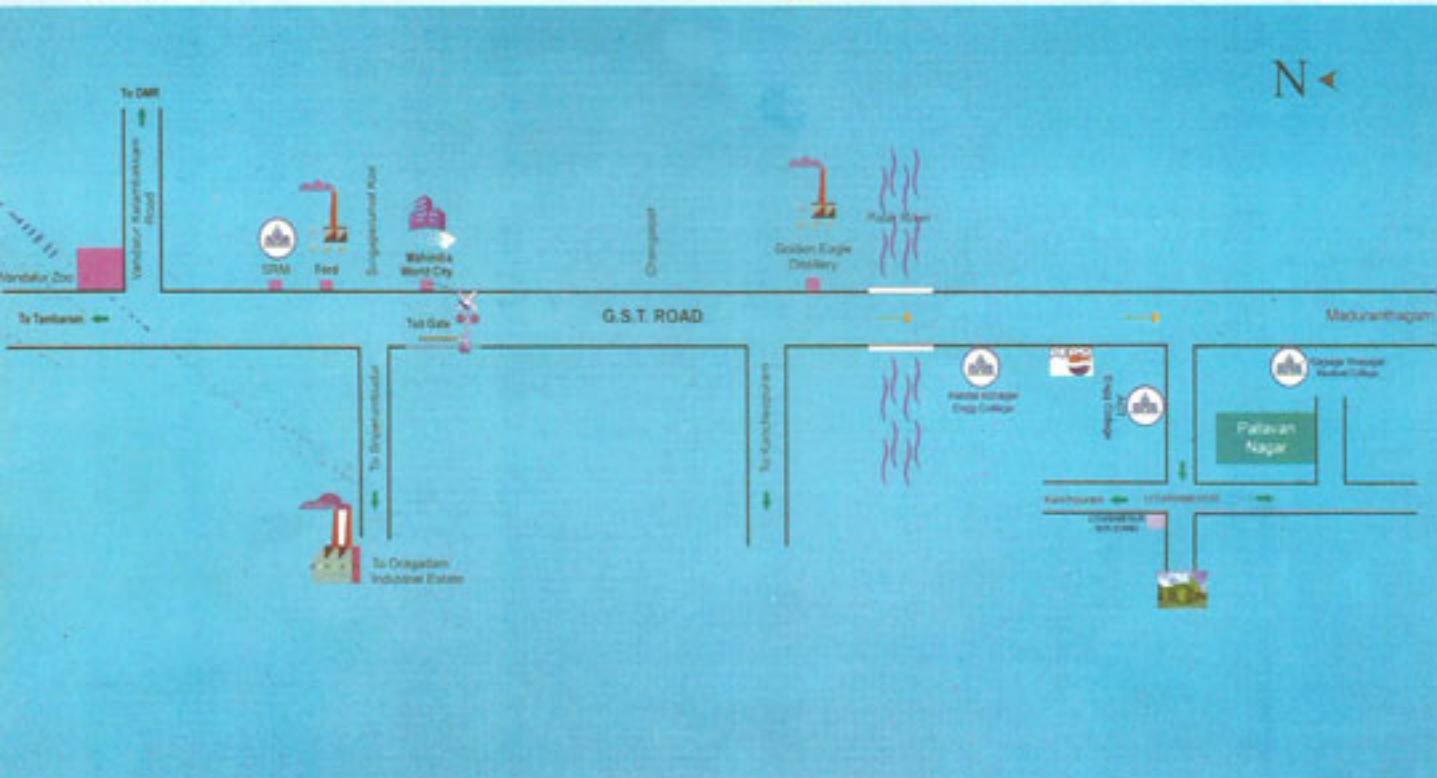

Sri Thirumala Land™
DEVELOPERS PVT. LTD.

சுந்தரம் மீது உலகம் சிவந்தது...

No.19/26, Anjugam Nagar, 1st Street, Ashok Nagar, (Opp. Kasi Theatre)
Chennai - 600 083. Ph : 044-42607677 Mobile : 96771 23606

www.srithirumalalanddevelopers.com